Приложение
к постановлению администрации Хотынецкого района

от _____ **№** _____

Схема расположения

публичного сервитута в отношении части земельных участков с КН 57:03:0040303:157, 57:03:0040303:16 (57:03:0040303:72), 57:03:0040303:20, 57:03:0040303:213, 57:03:0040303:25, 57:03:0040303:26, 57:03:0040303:3, 57:03:0040303:328, 57:03:0040303:38, 57:03:0040303:40, 57:03:0040303:41, 57:03:0040303:73, 57:03:0040303:76, 57:03:0040303:78, 57:03:0040303:84, 57:03:0000000:19 (57:03:0040303:37), 57:03:0060201:815, 57:03:0060201:957, 57:03:0060101:808, 57:03:0000000:11 (57:03:0060101:164) (57:03:0060101:172), 57:03:0780101:133, 57:03:0780101:6, 57:03:0780101:74, 57:03:0000000:508, 57:03:0000000:512, 57:03:0780101:109, 57:03:0000000:35 (57:03:0040303:68) (57:03:0040303:55) и на кадастровых кварталах 57:03:0040305, 57:03:0040304, 57:03:0060201, 57:03:0060101, 57:03:0790101, 57:03:0780101, 57:03:0040303, установленного в целях обслуживания газопровода Хотынец до ГРП СП Меловое, н.п.Звезда

Местоположение: Российская Федерация, Орловская область, муниципальный район Хотынецкий, г.п. Хотынец, пгт. Хотынец, с.п. Меловское, д. Кукуевка, п. Звезда
Условный номер земельного участка для установления публичного сервитута №57:03:0000000:ЗУ1

Площадь земельного участка для установления публичного сервитута 20755 кв.м

Площадь публичного сервитута составляет - 20755кв.м.
в том числе:

57:03:0040303:157:ЗУ1-2 кв.м.
57:03:0040303:16(57:03:0040303:72):ЗУ1-47 кв.м.
57:03:0040303:20:ЗУ1-721 кв.м.
57:03:0040303:213:ЗУ1-572 кв.м.
57:03:0040303:25:ЗУ1-82 кв.м.
57:03:0040303:26:ЗУ1-62 кв.м.
57:03:0040303:3:ЗУ1-72 кв.м.
57:03:0040303:328:ЗУ1-212 кв.м.
57:03:0040303:38:ЗУ1-202 кв.м.
57:03:0040303:40:ЗУ1-39 кв.м.
57:03:0040303:41:ЗУ1-89 кв.м.
57:03:0040303:73:ЗУ1-49 кв.м.
57:03:0040303:76:ЗУ1-117 кв.м.
57:03:0040303:78:ЗУ1-44 кв.м.
57:03:0040303:84:ЗУ1-56 кв.м.
57:03:0000000:19(57:03:0040303:37):ЗУ1-63 кв.м.
57:03:0060201:815:ЗУ1-188 кв.м.
57:03:0060201:957:ЗУ1-6 кв.м.
57:03:0060101:808:ЗУ1-1791 кв.м.
57:03:0000000:11(57:03:0060101:164)(57:03:0060101:172):ЗУ1-2241 кв.м.
57:03:0780101:133:ЗУ1-102 кв.м.
57:03:0780101:6:ЗУ1-93 кв.м.
57:03:0780101:74:ЗУ1-132 кв.м.
57:03:0000000:508:ЗУ1-2234 кв.м.
57:03:0000000:512:ЗУ1-14 кв.м.
57:03:0780101:109:ЗУ1-101 кв.м.
57:03:0000000:35(57:03:0040303:68)(57:03:0040303:55):ЗУ1-0,19 кв.м.
57:03:0040305:ЗУ1-201 кв.м.
57:03:0040304:ЗУ1-1391 кв.м.
57:03:0060201:ЗУ1-2491 кв.м.
57:03:0060101:ЗУ1-1814 кв.м.
57:03:0790101:ЗУ1-1112 кв.м.
57:03:0780101:ЗУ1-1990 кв.м.
57:03:0040303:ЗУ1-2425 кв.м.

Геоданные

Имя точки	X, м	Y, м
1	372 776,28	1 240 571,86
2	372 796,25	1 240 581,28
3	372 785,51	1 240 601,46
4	372 778,91	1 240 598,20
5	372 607,20	1 241 100,07
6	372 843,63	1 241 698,92
7	374 665,79	1 242 781,74
8	374 665,10	1 242 849,41
9	374 942,96	1 243 051,64
10	375 010,85	1 244 411,79
11	375 006,85	1 244 411,99
12	374 939,07	1 243 053,75
13	374 661,08	1 242 851,43
14	374 661,77	1 242 784,00
15	372 840,41	1 241 701,66
16	372 602,94	1 241 100,17
17	372 775,30	1 240 596,41
18	372 766,31	1 240 591,97
1	372 776,28	1 240 571,86

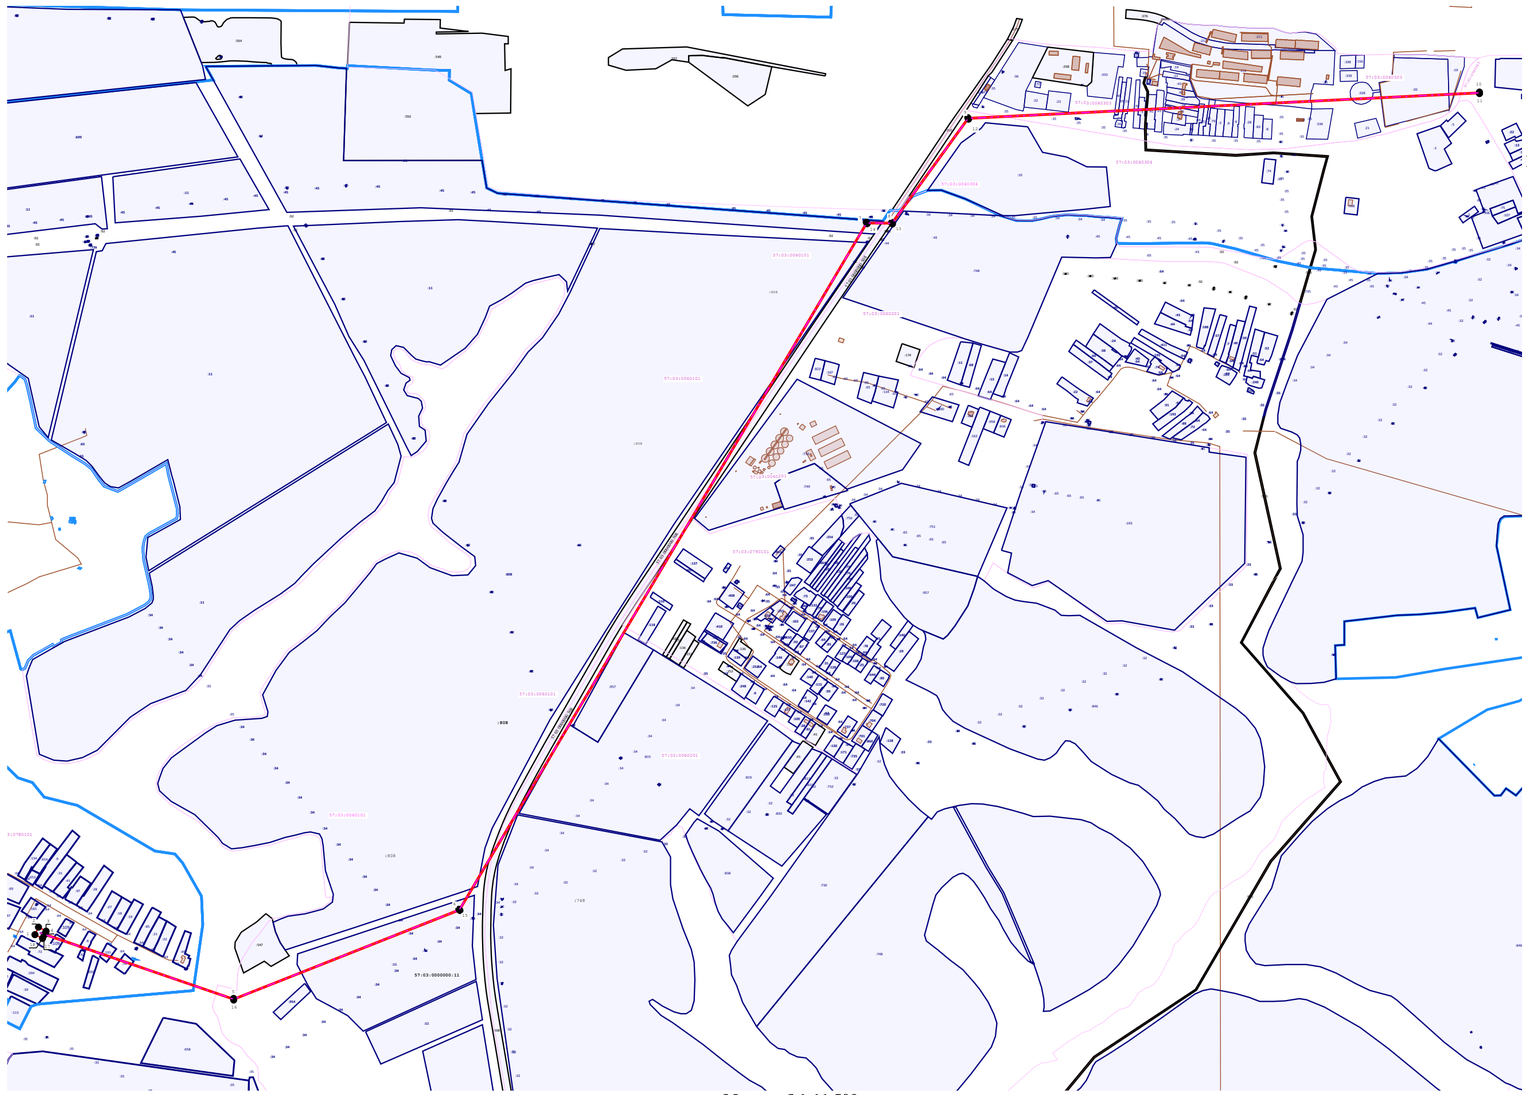

Масштаб 1:11 500

Условные обозначения:

- 1 - Образуемая точка, сведения о которой позволяют однозначно определить ее местоположение
- Вновь образованная часть границы, сведения о которой достаточны для определения ее местоположения
- Существующая часть границы, имеющиеся в ГКН сведения о которой достаточны для определения ее местоположения
- Границы кадастрового квартала
- :47 - обозначение земельного участка
- обозначение элементов сети газопровода, для которой образована зона публичного сервитута
- 57:03:0040304 - Номер кадастрового квартала