

Дизайн-проект
благоустройства
дворовой территории

СОГЛАСОВАНО:

А.А.Видея
д.э.с.
Трофимов В.Ю



Адрес: Российская Федерация,
Орловская область, Хотынецкий район,
пгт Хотынец, ул. Поматилова, д.№1

**Благоустройство дворовой территории
Орловская обл., Хотынецкий р-н,
пгт Хотынец, ул. Поматилова, д.№1**

Мероприятия:

Минимальный перечень работ по благоустройству по программе
«Формирование современной городской среды на территории городского поселения
Хотынец Хотынецкого района на 2018-2022 гг»
Распоряжение от 27 сентября 2017 г №125-р:

- Асфальтирование проезда дворовой территории
- Установка скамеек
- Установка урн
- Установка светильников

Объемы и источники финансирования:

Общая сметная стоимость - 621 567 руб.


Мероприятия для маломобильных групп населения:

При благоустройстве территории отсутствуют бордюры при сопряжении между тротуарами и дорогами для формирования безбарьерного каркаса благоустраиваемой территории.

Вышеуказанные мероприятия по благоустройству дворовой территории позволят улучшить техническое состояние дворовой территории многоквартирного дома и обеспечит благоприятные условия проживания населения, что положительно отразится на качестве жизни в целом.

Изм.	Лист	№ документа	Подпись	Дата

Схема расположения дома по ул. Поматинлова, д.№ 1

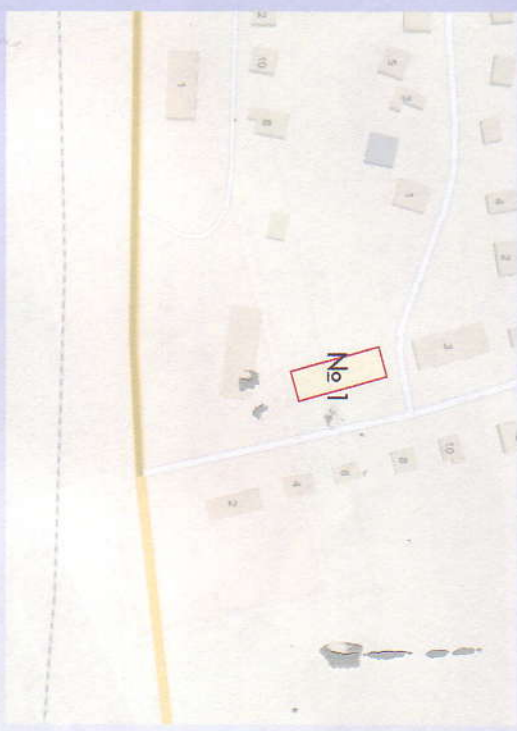

Съемка со спутника



изм	№ уч	лист	№ док	подпись	дата

Дизайн-проект благоустройства дворовой территории

५


- «КОНЦЕПЦИЯ



Ñ

1

2015

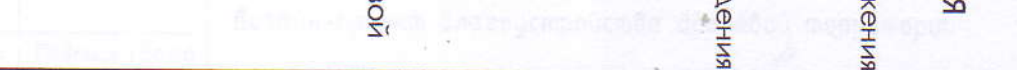

- [illegible]

7	מחיר
---	------

1

**Благоустройство дворовой территории
Орловская обл., Хотынецкий р-н,
пгт Хотынец, ул. Поматилова, д. 1**

До



После



Изм.	Лист	№ документа	Подпись	Дата

Дизайн-проект благоустройства дворовой территории

Лист

5

Дизайн-проект
благоустройства
дворовой территории

СОГЛАСОВАНО:
Представитель
дома
Беликова И.Ф.
Белу



Адрес: Российская Федерация,
Орловская область, Хотынецкий район,
пгт Хотынец, ул. Привокзальная, д.№ 2

**Благоустройство дворовой территории
Орловская обл., Хотынецкий р-н,
пгт Хотынец, ул. Привокзальная, д. 2**

Мероприятия:

Минимальный перечень работ по благоустройству по программе
«Формирование современной городской среды на территории городского поселения
Хотынец Хотынецкого района на 2018-2022 гг»
Распоряжение от 27 сентября 2017 г №125-р:

- Асфальтирование проезда дворовой территории
- Установка скамеек
- Установка урн
- Установка светильников

Объемы и источники финансирования:

Общая сметная стоимость - 538 152 руб.


Мероприятия для маломобильных групп населения:

При благоустройстве территории отсутствуют бордюры при сопряжении между тротуарами и дорогами для формирования безбарьерного каркаса благоустраиваемой территории.

Вышеуказанные мероприятия по благоустройству дворовой территории позволит улучшить техническое состояние дворовой территории многоквартирного дома и обеспечит благоприятные условия проживания населения, что положительно отразится на качестве жизни в целом.

					Дизайн-проект благоустройства дворовой территории	Лист
Изм.	Лист	№ документа	Подпись	Дата		2

Схема благоустройства М 1:500

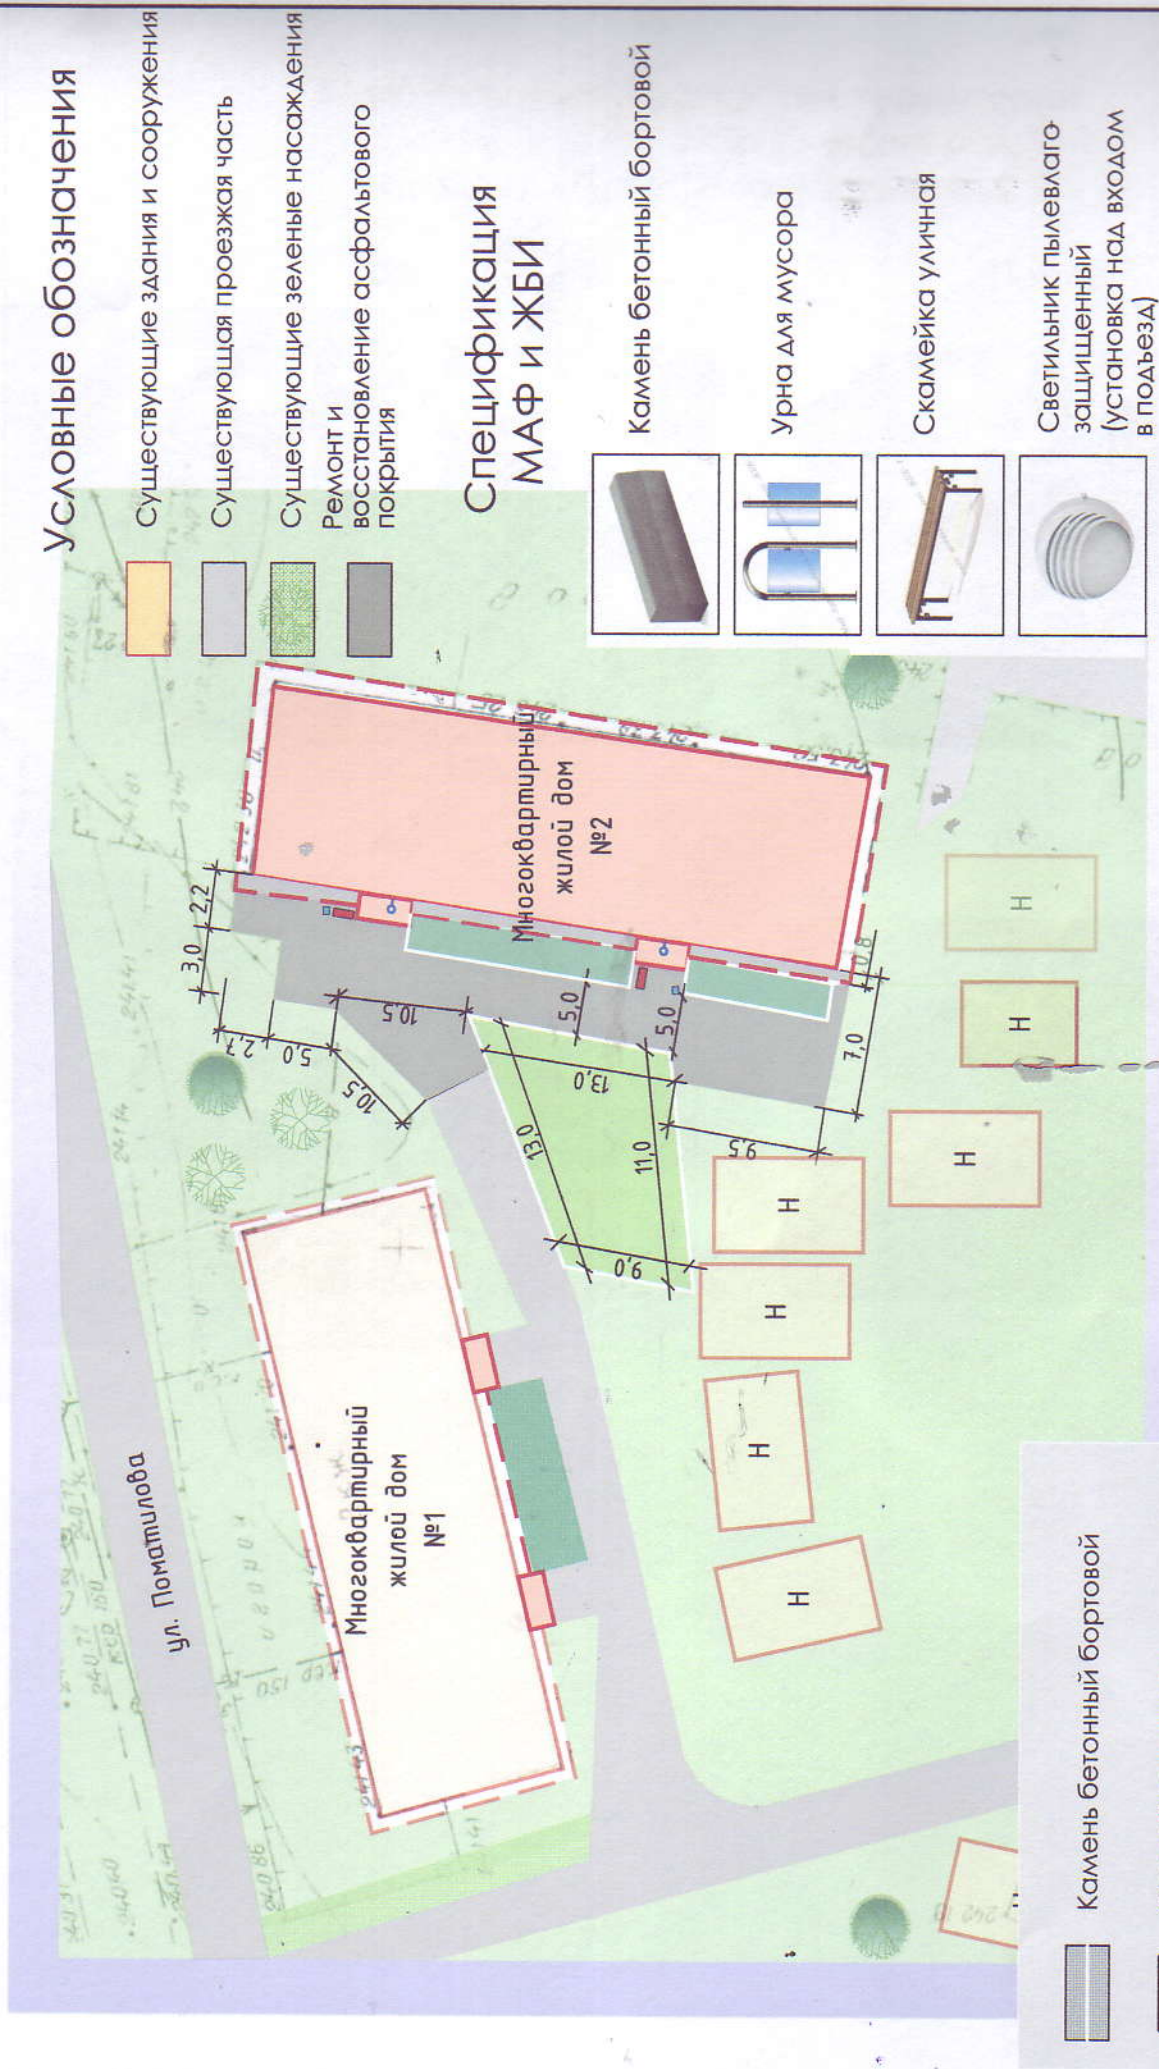

Камень бетонный бортовой	Скамейка уличная	Урна для мусора	Светильник пылеулавливающий (установка над входом в подъезд)

изм	№	ч	лист	№ док	подпись	дата

**Благоустройство дворовой территории
Орловская обл., Хотынецкий р-н,
пгт Хотынец, ул. Привокзальная, д. 2**

До

После



До

После



Дизайн-проект
благоустройства
дворовой территории

СОГЛАСОВАНО:
Представитель
догода и в ул. Школьная
Саидова
Татьяна Александровна



Адрес: Российская Федерация,
Орловская область, Хотынецкий район,
пгт Хотынец, ул. Школьная, д. №6

**Благоустройство дворовой территории
Орловская обл., Хотынецкий р-н,
пгт Хотынец, ул. Школьная, д. № 6**

Мероприятия:

Минимальный перечень работ по благоустройству по программе
«Формирование современной городской среды на территории городского поселения
Хотынец Хотынецкого района Орловской области на 2018-2022 гг»
Распоряжение от 27 сентября 2017 г № 125-р:

- Асфальтирование проезда дворовой территории
- Установка скамеек
- Установка урн
- Установка светильников

Объемы и источники финансирования:

Общая сметная стоимость - 1 005 817 рублей

Мероприятия для маломобильных групп населения:

При благоустройстве территории отсутствуют бордюры при сопряжении между тротуарами и дорогами для формирования безбарьерного каркаса благоустраиваемой территории.

Вышеуказанные мероприятия по благоустройству дворовой территории направлены на улучшение технического состояния дворовой территории многоквартирного дома и обеспечит благоприятные условия проживания населения, что положительно отразится на качестве жизни в целом.

					Дизайн-проект благоустройства дворовой территории	Лист
Изм.	Лист	№ документа	Подпись	Дата		2

Схема расположения дома по ул. Школьная



Съемка со спутника




изм	№ уч	лист	№ док.	подпись	дата

Дизайн-проект благоустройства дворовой территории

Лист

3

Схема благоустройства М 1:500

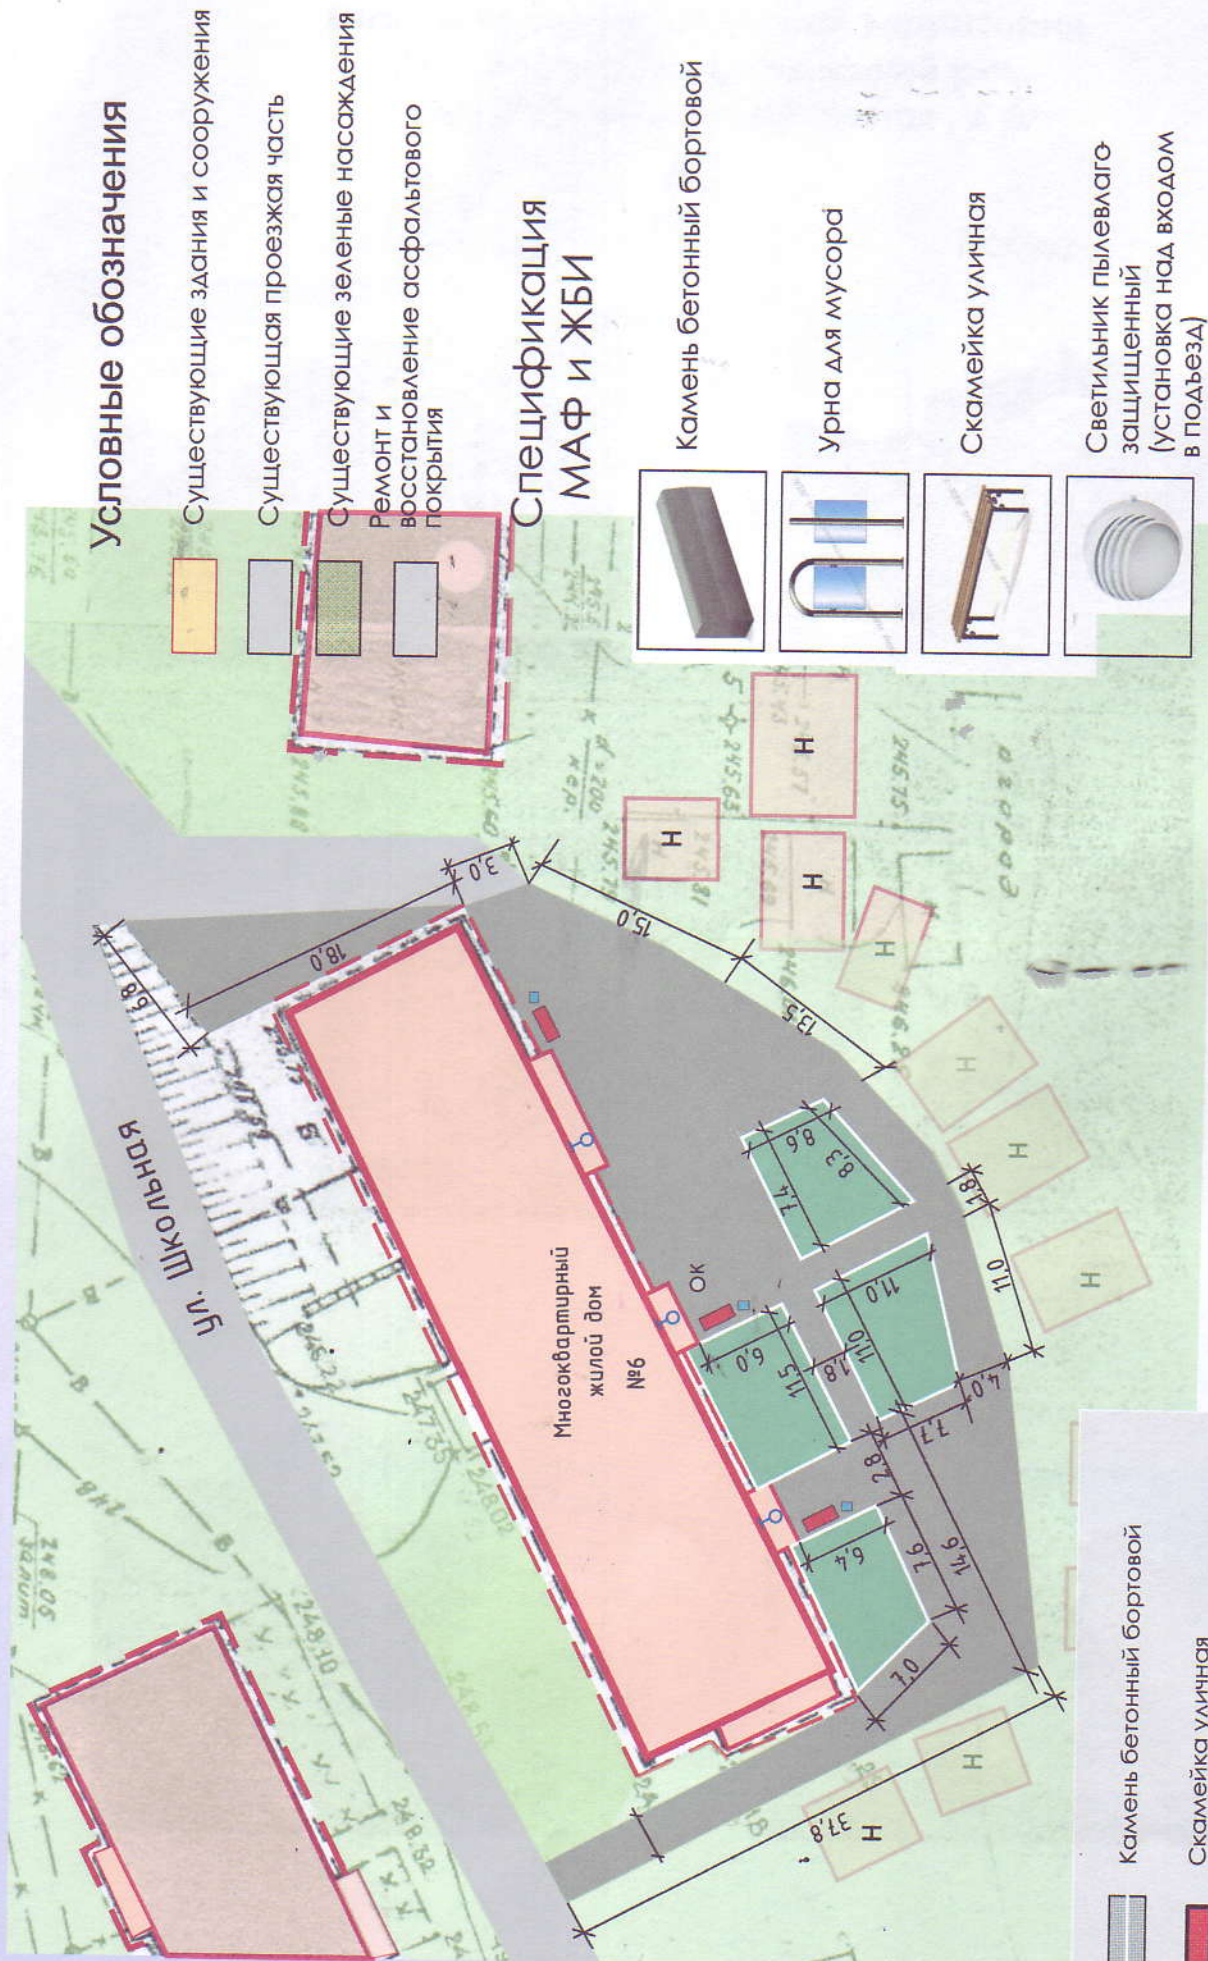

Камень бетонный бортовой

Скамейка уличная

Урна для мусора

Светильник пылевого-защитный (установка над входом в подъезд)

Спецификация МАФ и ЖБИ

Камень бетонный бортовой

Урна для мусора

Скамейка уличная

Светильник пылевого-защитный (установка над входом в подъезд)

изм	№ уч	лист	№ док	подпись	дата

Дизайн-проект благоустройства дворовой территории

Лист

4

**Благоустройство дворовой территории
Орловская обл., Хотынецкий р-н,
пгт Хотынец, ул. Школьная , д 6.**

До




После



До



После

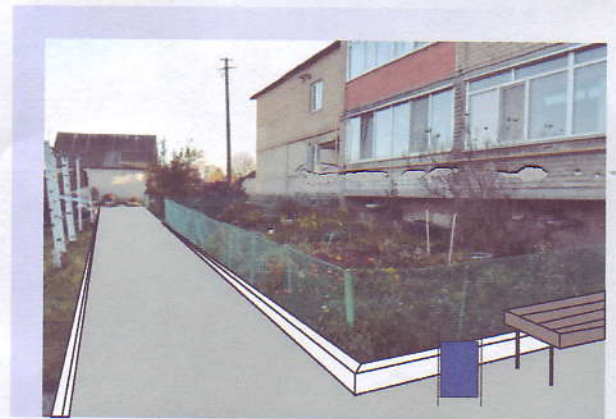

До



После



Изм.	Лист	№ документа	Подпись	Дата

Дизайн-проект благоустройства дворовой территории

Лист

5