


Дизайн-проект
благоустройства
дворовой территории

СОГЛАСОВАНО:
Председатель
д.м.с. Рудя
Турбинская В.Н.

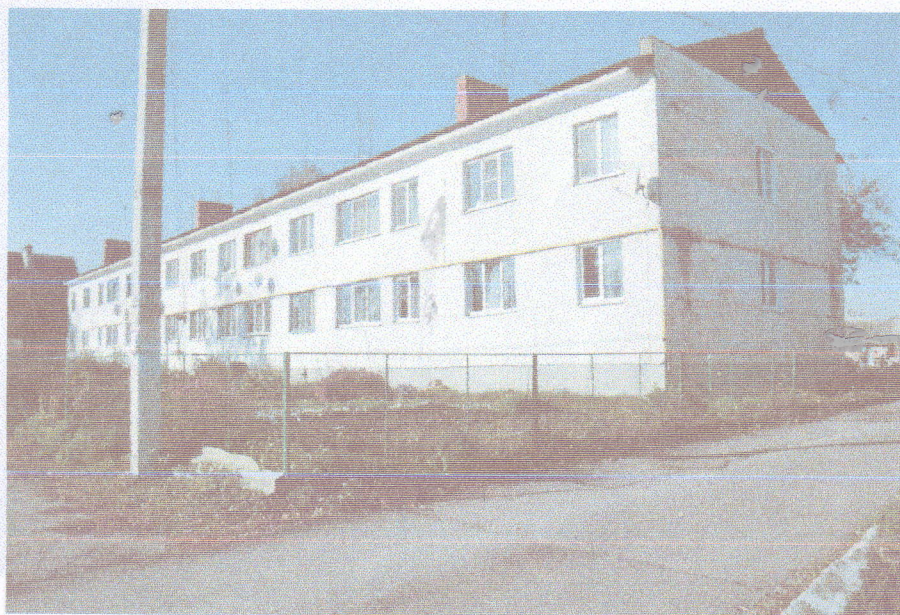

Адрес: Российская Федерация,
Орловская область, Хотынецкий район,
пгт Хотынец, ул. Ленина, д. №45

пгт Хотынец
2019 г.

**Благоустройство дворовой территории
Орловская обл., Хотынецкий р-н,
пгт Хотынец, ул. Ленина, д. 45**

Мероприятия:

Минимальный перечень работ по благоустройству по программе
«Формирование современной городской среды на территории городского поселения
Хотынец Хотынецкого района на 2018-2022 гг»
Распоряжение от 27 сентября 2017 г №125-р:

- Асфальтирование проезда дворовой территории
- Установка скамеек
- Установка урн
- Установка светильников

Объемы и источники финансирования:

Общая сметная стоимость - 906 610 руб.


Мероприятия для маломобильных групп населения:

При благоустройстве территории отсутствуют бордюры при сопряжении между тротуарами и дорогами для формирования безбарьерного каркаса благоустраиваемой территории.


Вышеуказанные мероприятия по благоустройству дворовой территории позволит улучшить техническое состояние дворовой территории многоквартирного дома и обеспечит благоприятные условия проживания населения, что положительно отразится на качестве жизни в целом.

					Дизайн-проект благоустройства дворовой территории	Лист
Изм.	Лист	№ документа	Подпись	Дата		2

Схема расположения дома по ул. Ленина

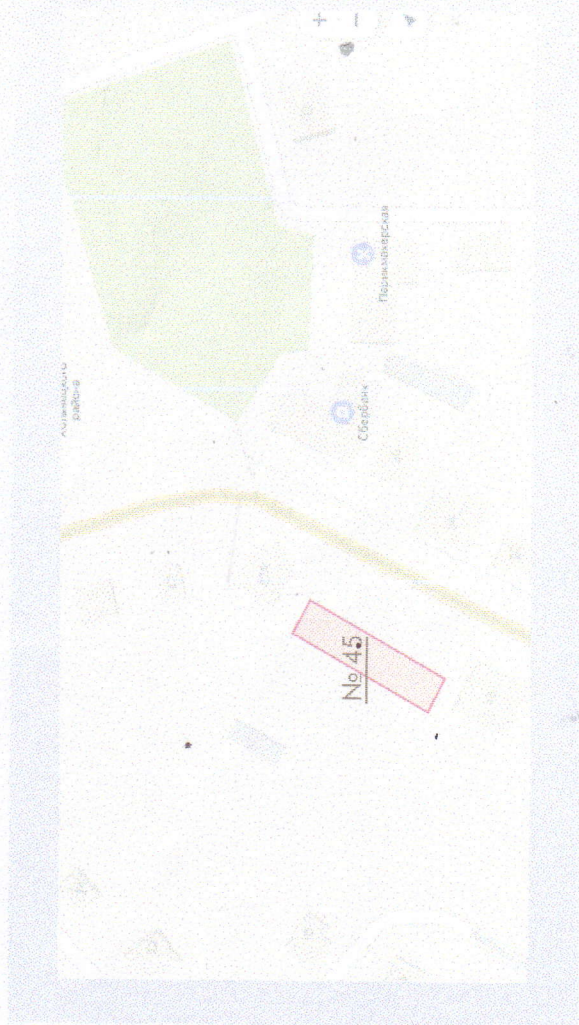


Съемка со спутника

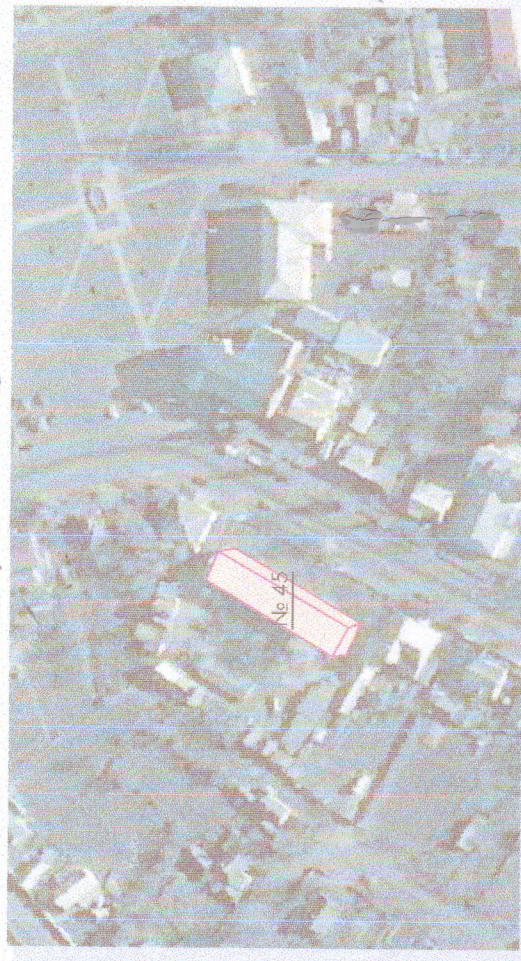

							Лист	
							3	
Дизайн-проект благоустройства дворовой территории								
ИЗМ		№ уч	лист	№ док	подпись	дата		

Схема благоустройства М 1:500

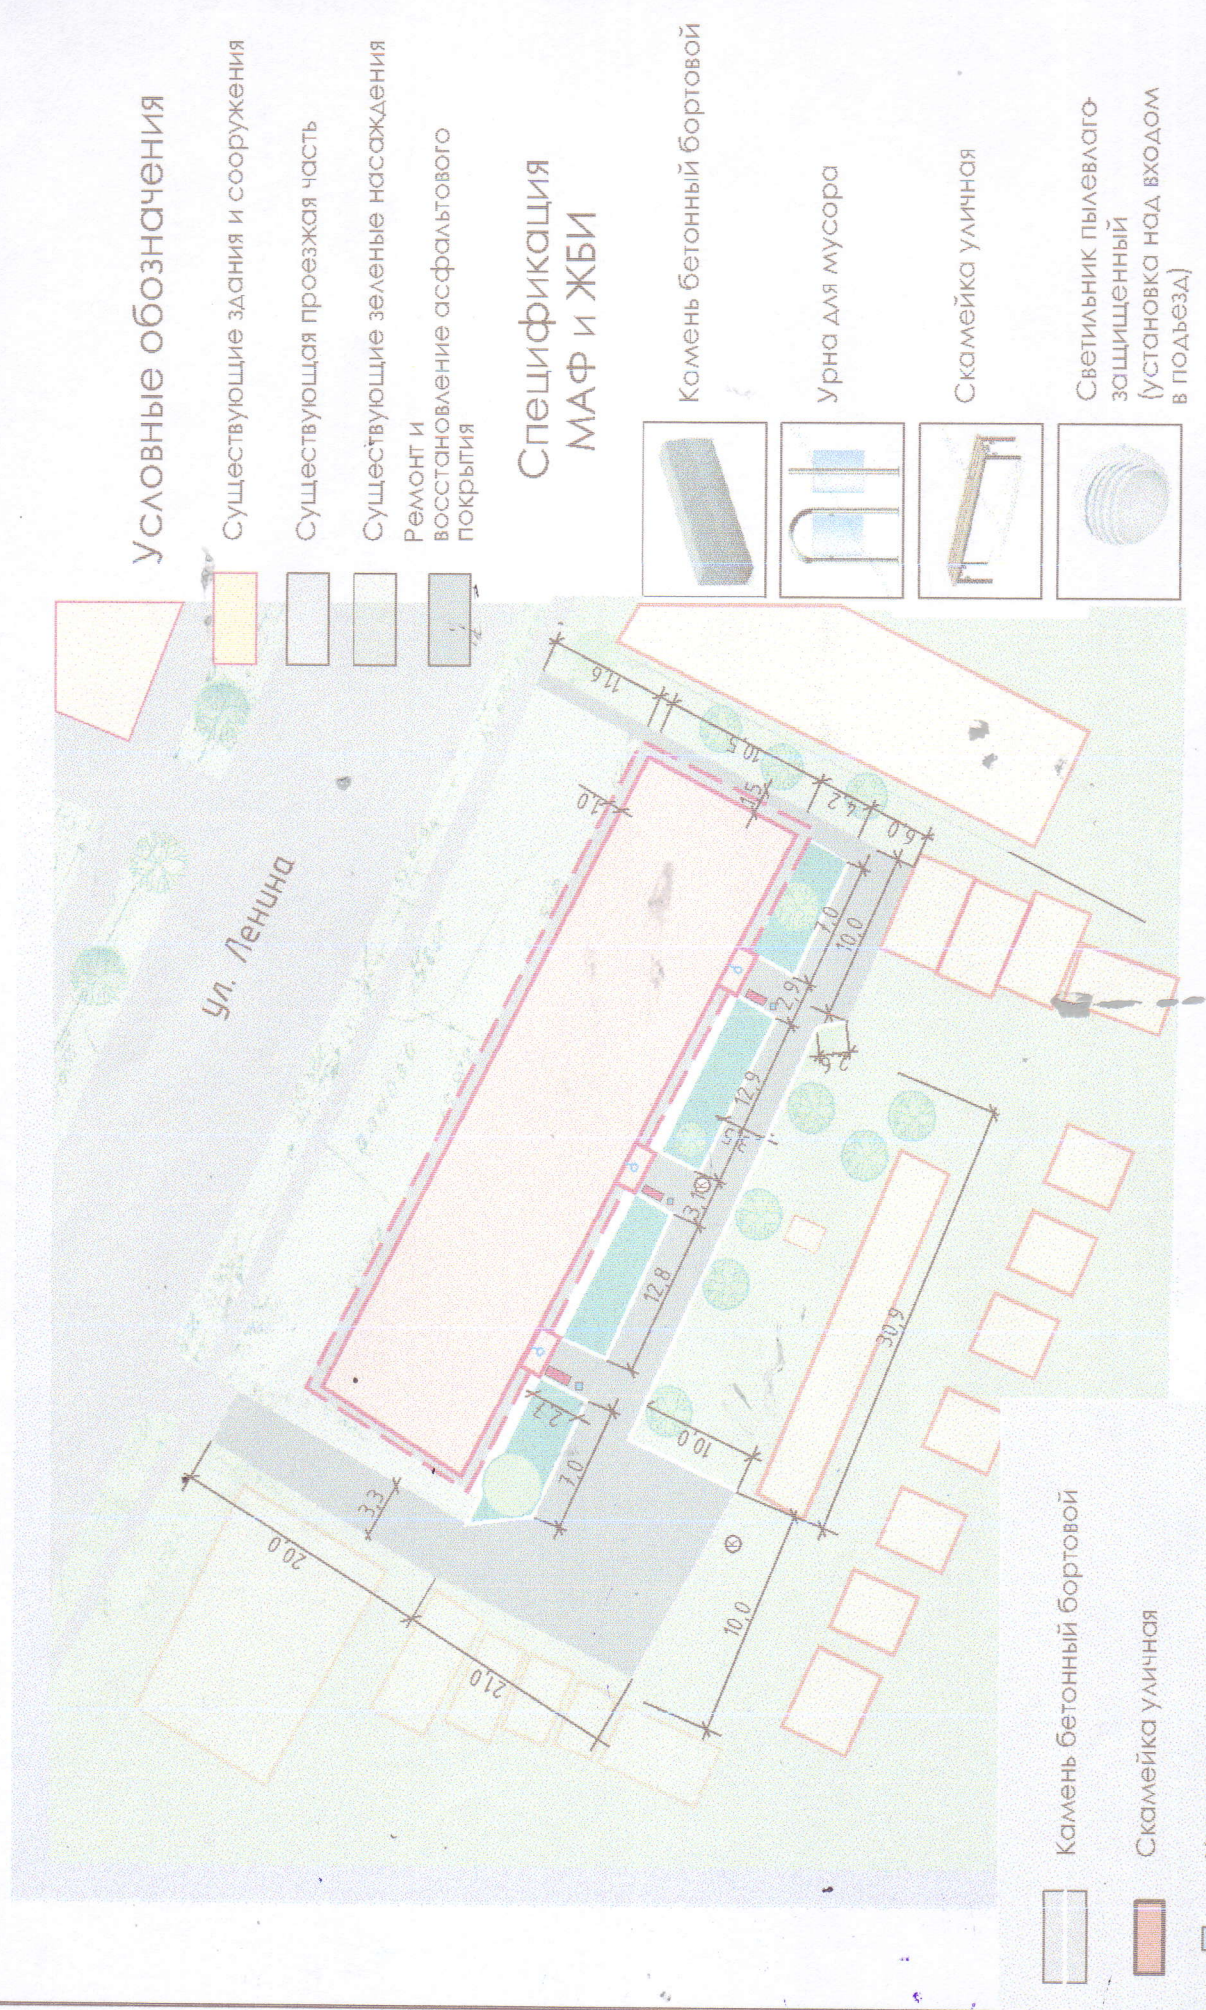

Дизайн-проект благоустройства дворовой территории						Лист	4
Изм.	№	уч	лист	№	док	подпись	дата

**Благоустройство дворовой территории
Орловская обл., Хотынецкий р-н,
пгт Хотынец, ул. Ленина, д. 45**

До

После



До

После



					Дизайн-проект благоустройства дворовой территории	Лист
Изм.	Лист	№ документа	Подпись	Дата		5

Дизайн-проект
благоустройства
дворовой территории

СОГЛАСОВАНО:
Представитель России
М. И. Матвеев



Адрес: Российская Федерация,
Орловская область, Хотынецкий район,
пгт Хотынец, ул. Тургенева, д. № 28

пгт Хотынец
2019 г.

Схема расположения дома по ул. Тургенева




Съемка со спутника



изм	№	уч	лист	№ док	подпись	дата

Схема благоустройства М 1:500

Условные обозначения

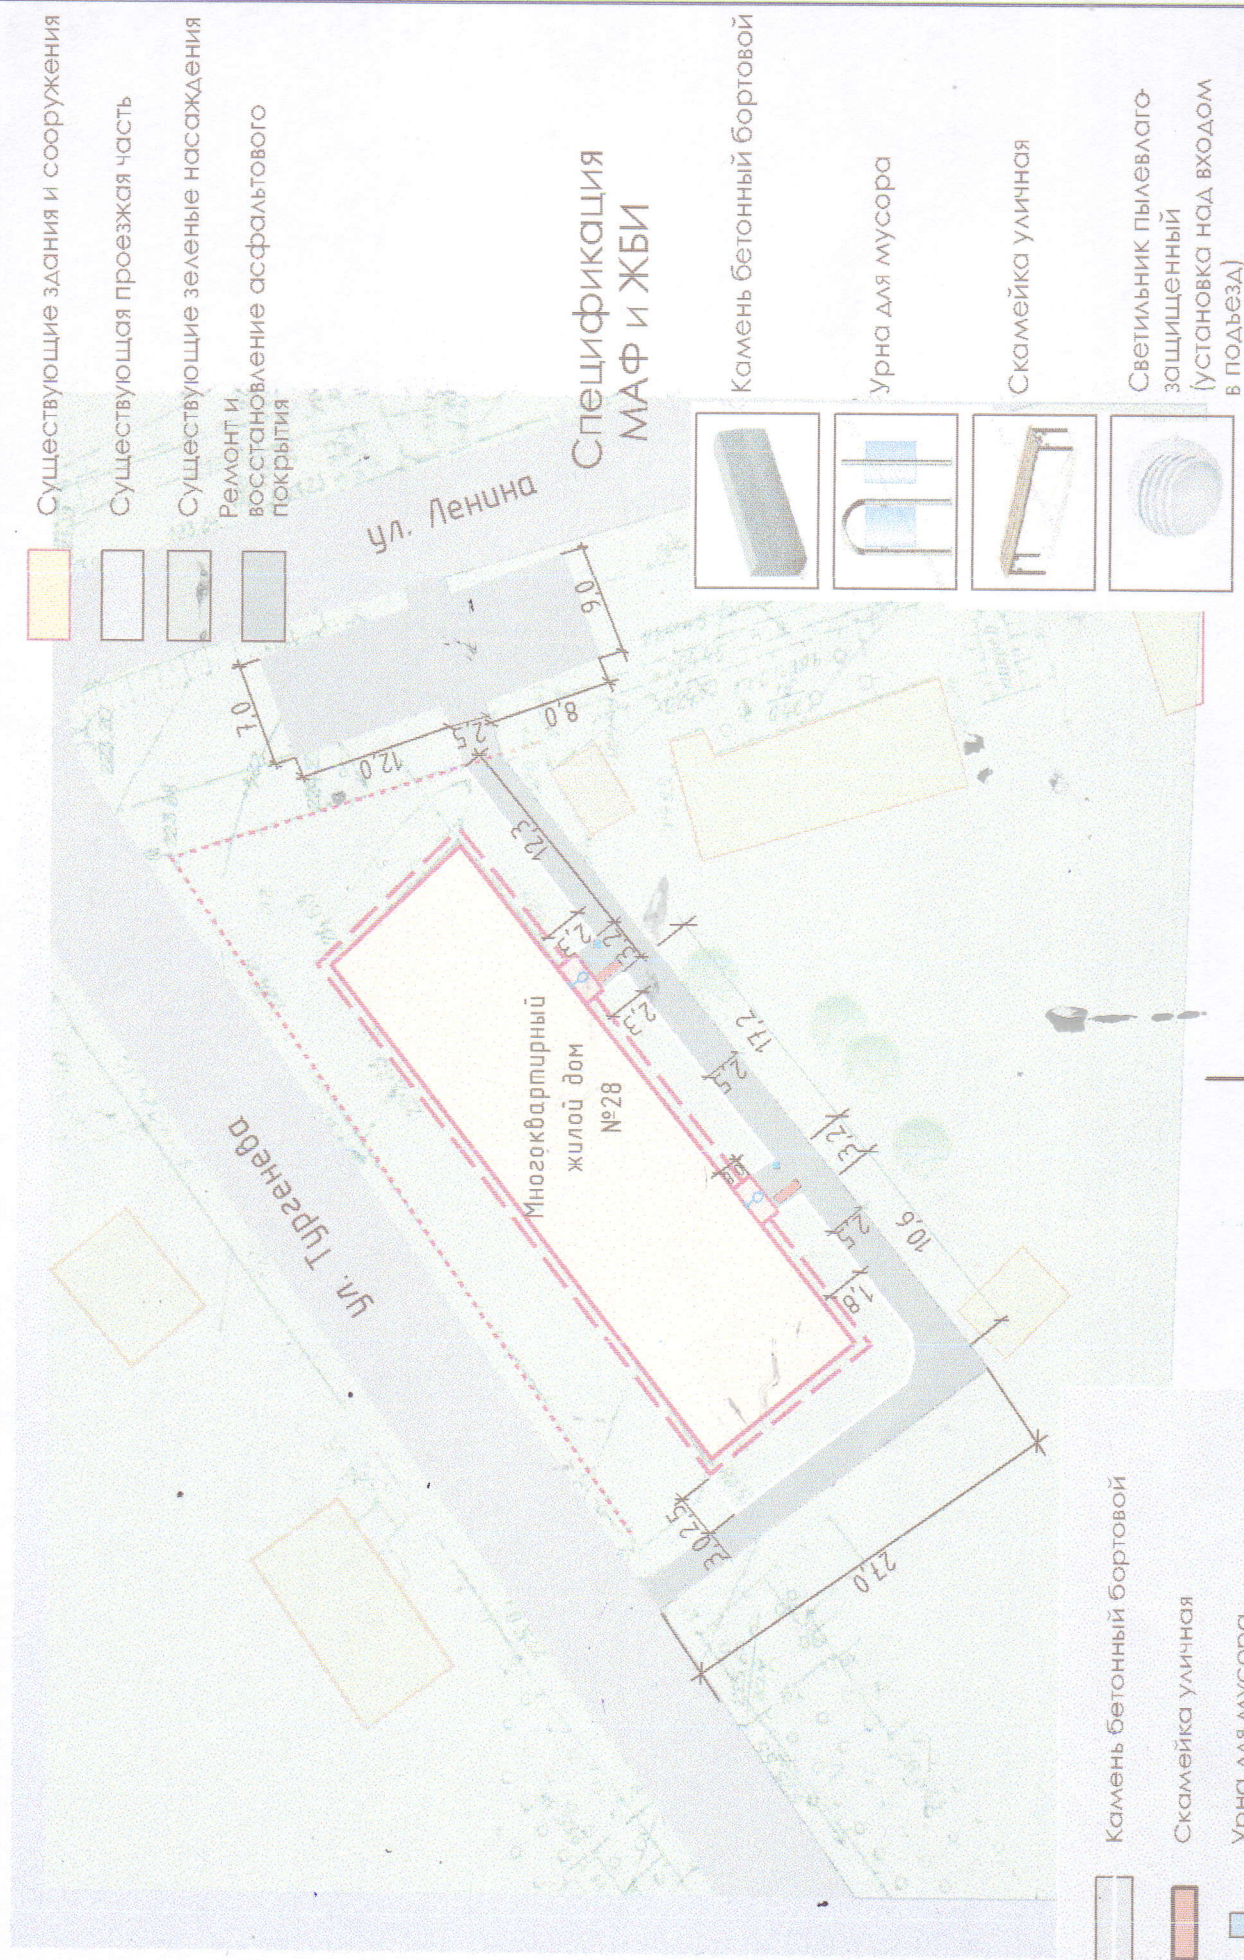

УЗМ	№ 14	ЛУСМ	№ док. подлугъ	Дана
-----	------	------	----------------	------


Дизайн-проект благоустройства дворовой территории

Aug 11

7

**Благоустройство дворовой территории
Орловская обл., Хотынецкий р-н,
пгт Хотынец, ул. Тургенева, д. 28**

До

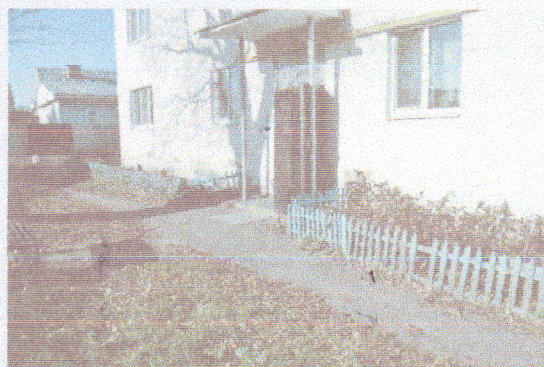

После



До



После



					Дизайн-проект благоустройства дворовой территории	Лист
Изм.	Лист	№ документа	Подпись	Дата		5

СОГЛАСОВАНО:
Представитель
госа. Бюро
Бюро Г. У.



пгт Хотынец,
2019 г.

**Благоустройство дворовой территории
Орловская обл., Хотынецкий р-н,
пгт Хотынец, ул. Комсомольская, д. 2**

Мероприятия:

Минимальный перечень работ по благоустройству по программе
«Формирование современной городской среды на территории городского поселения
Хотынец Хотынецкого района на 2018-2022 гг»
Распоряжение от 27 сентября 2017 г №125-р:

- ✓ Асфальтирование проезда дворовой территории
- Установка скамеек
- Установка урн
- Установка светильников

Объемы и источники финансирования:

Общая сметная стоимость - 704 112 руб.

Мероприятия для маломобильных групп населения:

При благоустройстве территории отсутствуют бордюры при сопряжении между тротуарами и дорогами для формирования безбарьерного каркаса благоустраиваемой территории.

Вышеуказанные мероприятия по благоустройству дворовой территории направлены на улучшение технического состояния дворовой территории многоквартирных домов и обеспечит благоприятные условия проживания населения, что положительно отразится на качестве жизни в целом.


Изм.	Лист	№ документа	Подпись	Дата

Дизайн-проект благоустройства дворовой территории

Лист

2

Схема расположения дома по ул. Комсомольская

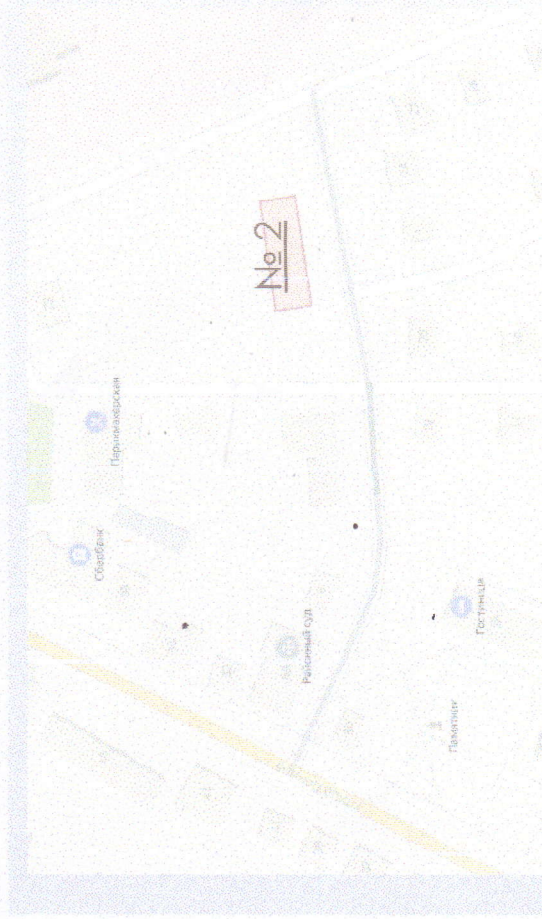


Съемка со спутника



ИЗМ	№	л/с	№ док	подпись	дата	Лист	3

Дизайн-проект благоустройства дворовой территории

Схема благоустройства М 1:500

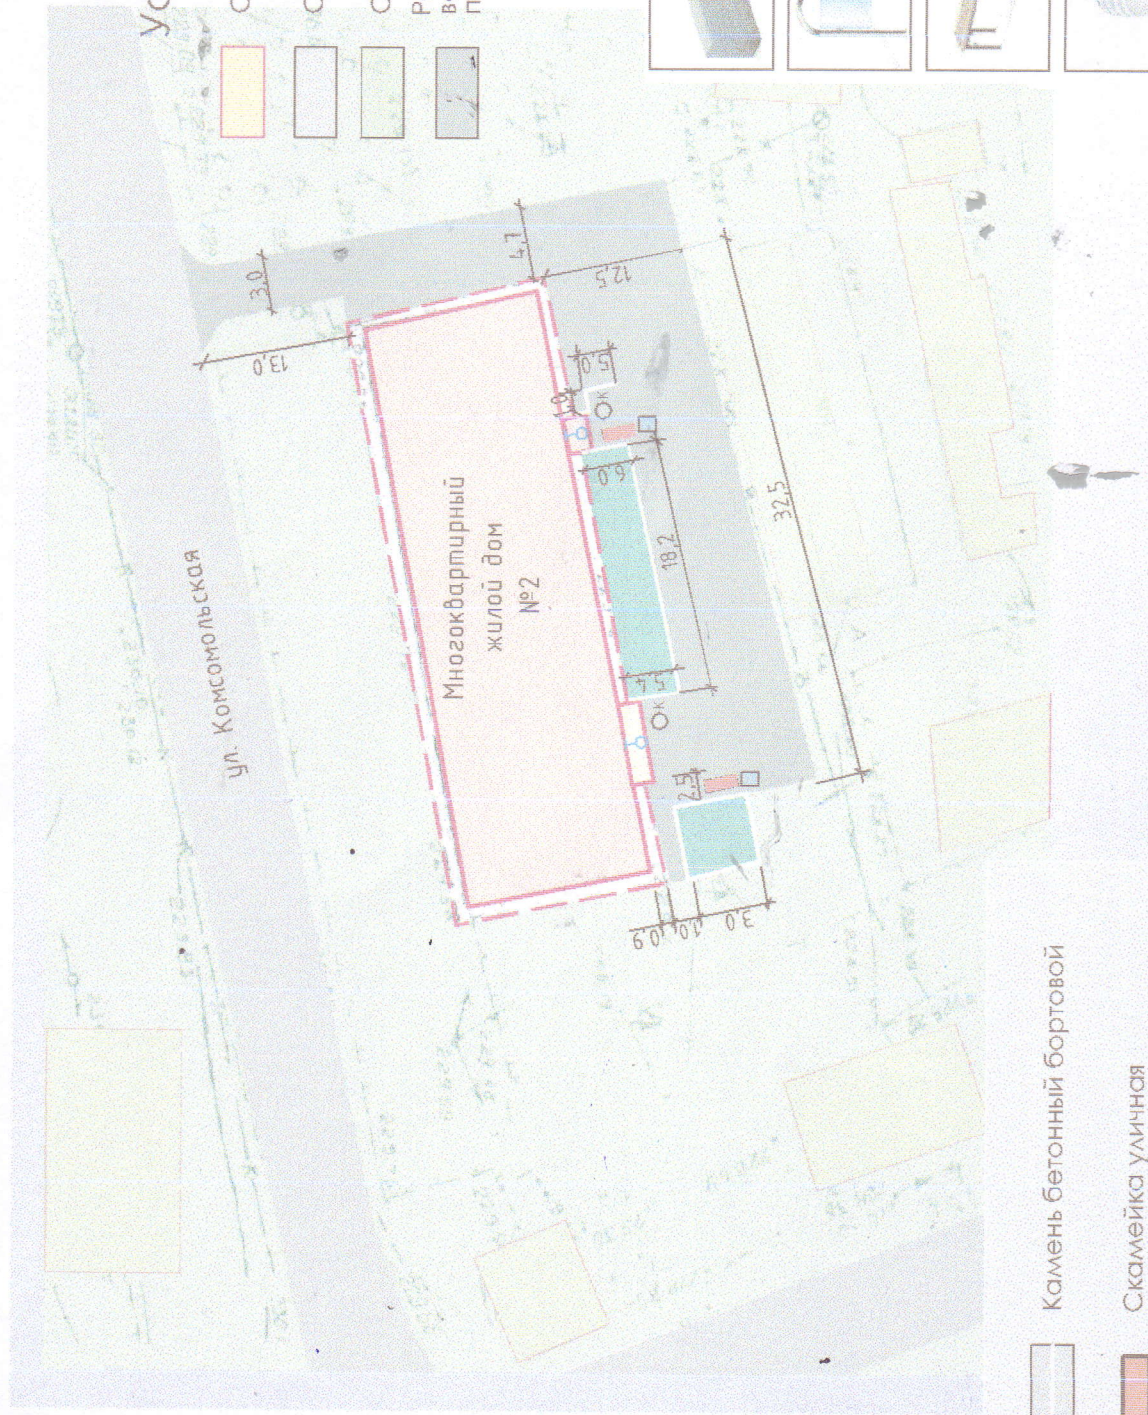

Условные обозначения

- Существующие здания и сооружения
- Существующая проезжая часть
- Существующие зеленые насаждения
- Ремонт и восстановление асфальтового покрытия

Спецификация МАФ и ЖБИ

- Камень бетонный бортовой
- Урна для мусора
- Скамейка уличная
- Светильник пылевого защитный (установка над входом в подъезд)

- Камень бетонный бортовой
- Скамейка уличная
- Урна для мусора
- Светильник пылевого защитный (установка над входом в подъезд)


Лист		Дизайн-проект благоустройства дворовой территории			
4		ИЗМ	№	уч	лист
		№	док	подпись	дата

**Благоустройство дворовой территории
Орловская обл., Хотынецкий р-н,
пгт Хотынец, ул. Комсомольская, д. 2**

До



После

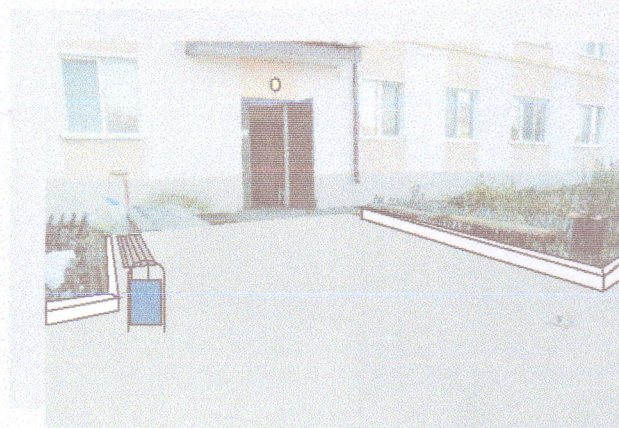

До



После



					Дизайн-проект благоустройства дворовой территории	Лист
Изм.	Лист	№ документа	Подпись	Дата		5