


Генеральный план
Меловского сельского поселения Хотынецкого района Орловской области
Карта планируемого размещения объектов местного значения

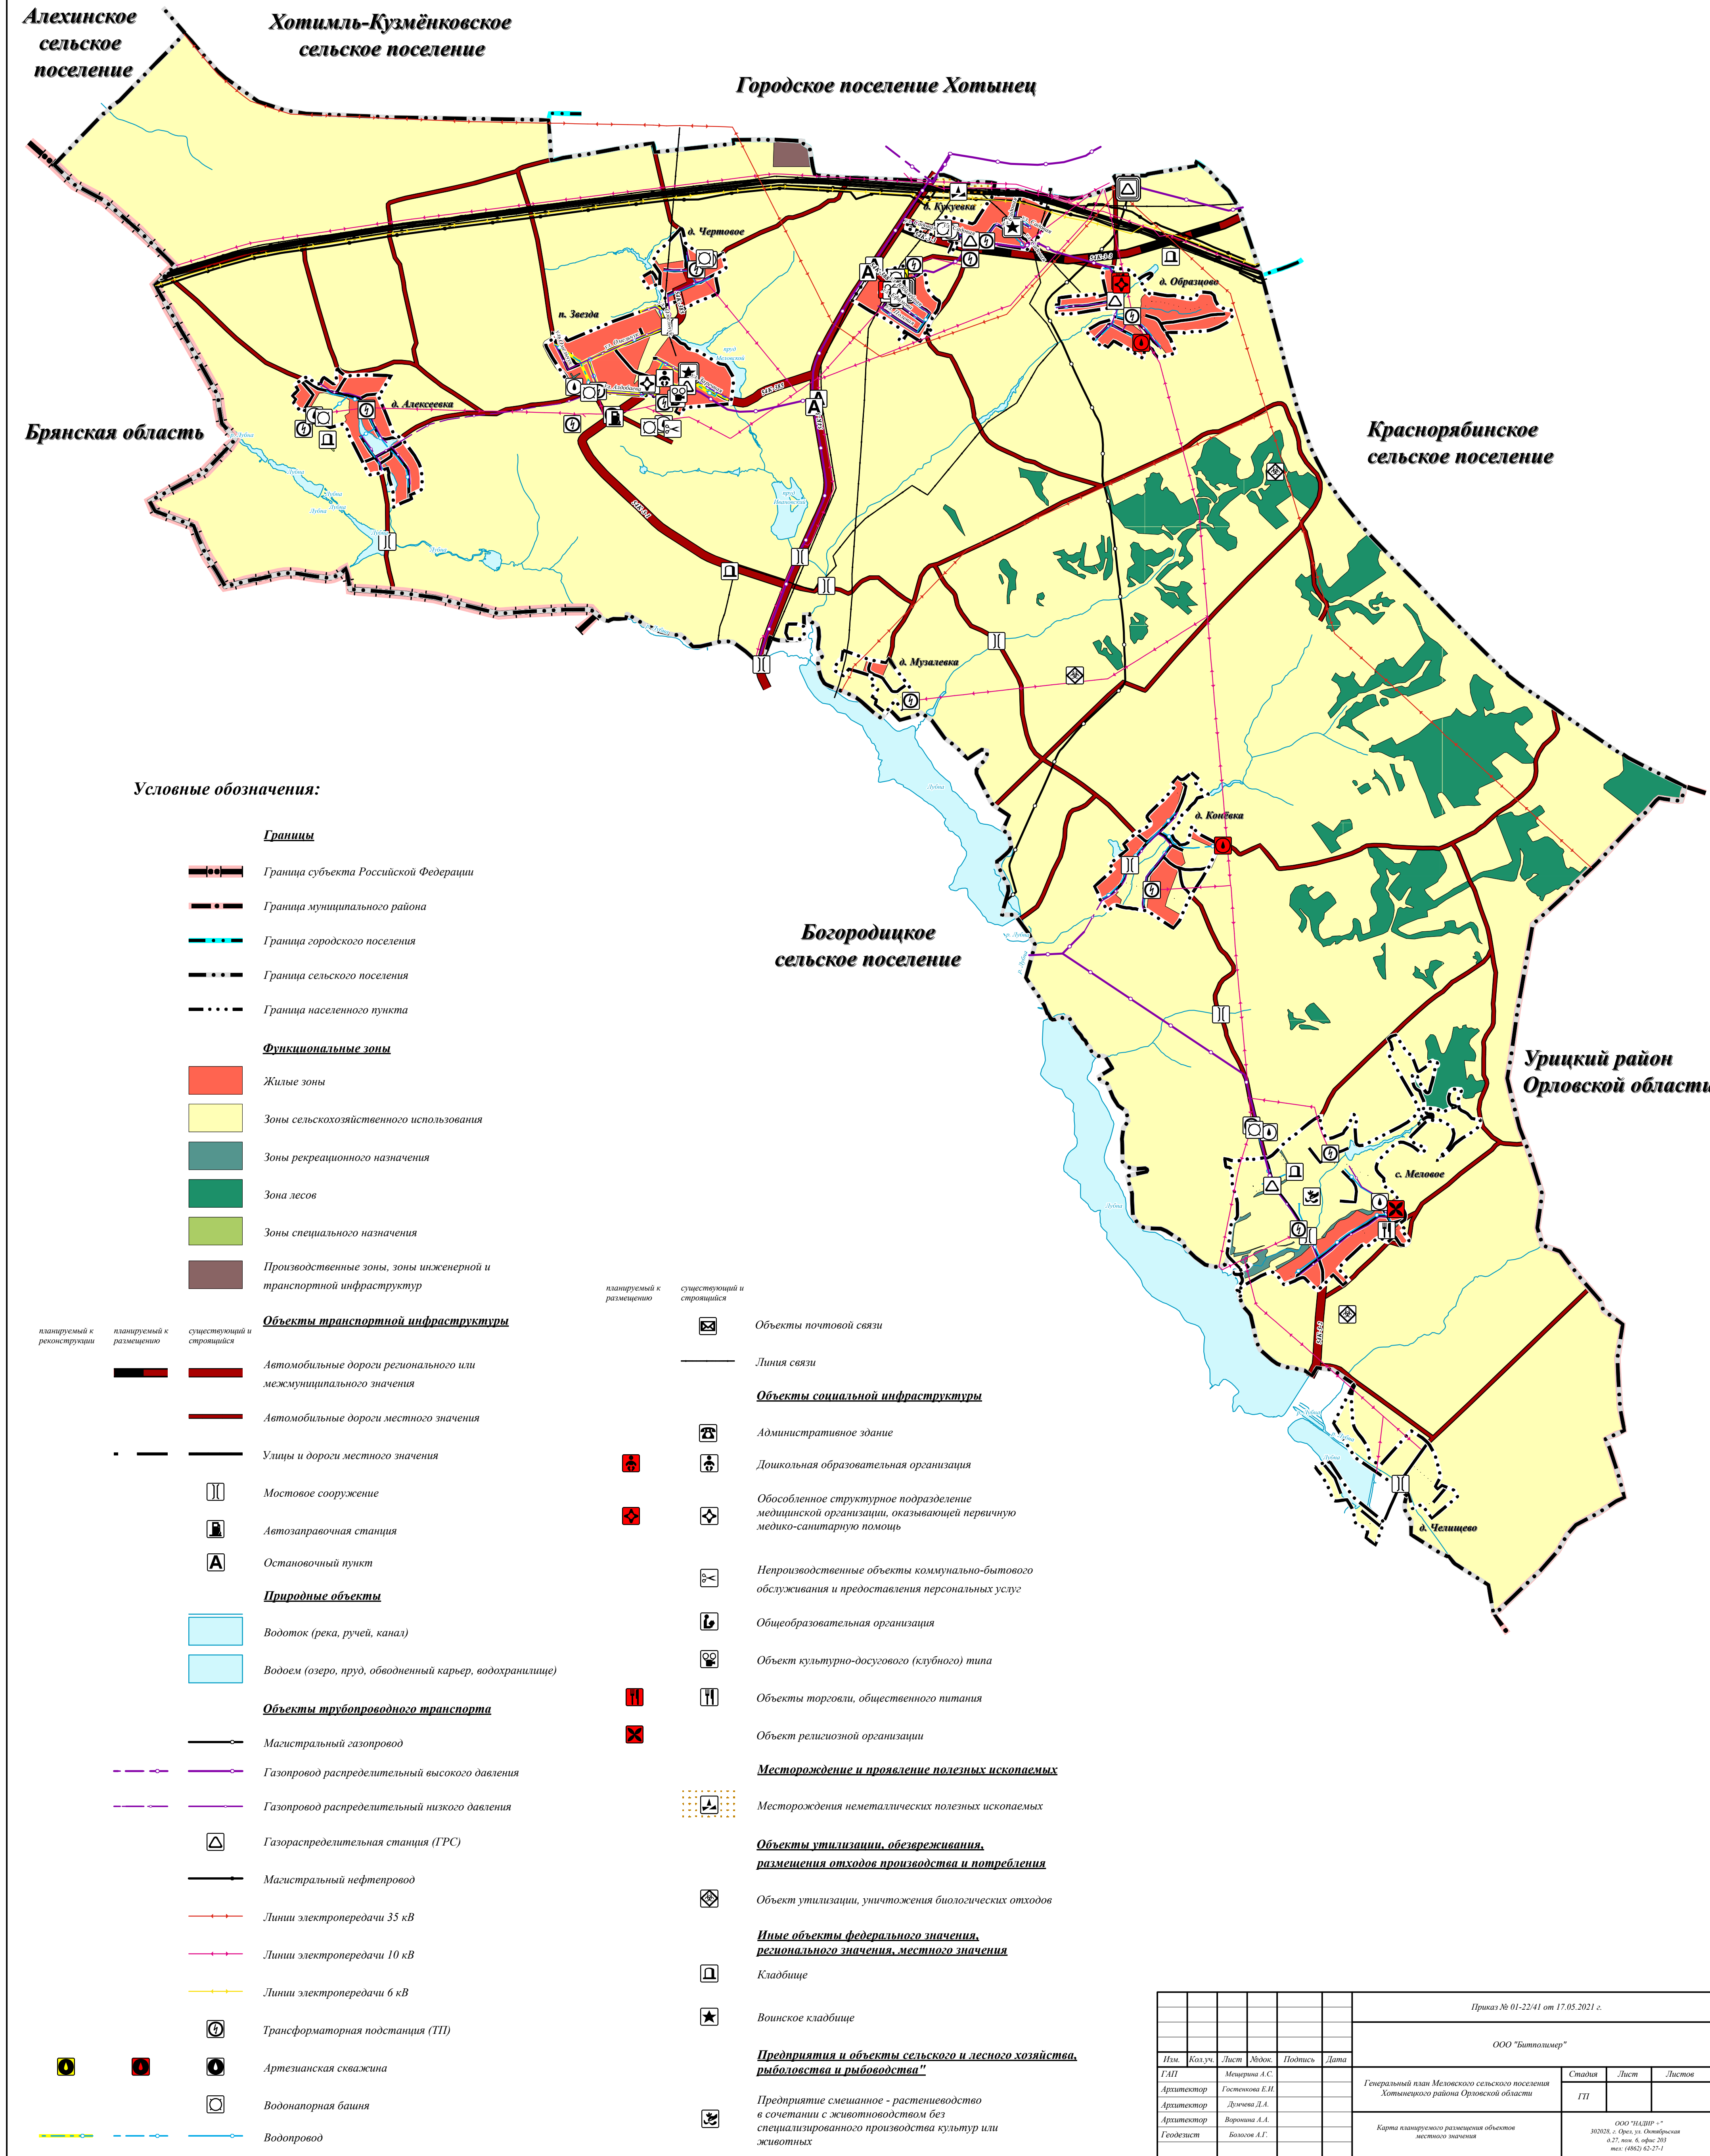

						Приказ № 01-22/41 от 17.05.2021 г.		
						ООО "Битполимер"		
Изм.	Колуч.	Лист	Модок.	Подпись	Дата	Генеральный план Меловского сельского поселения Хотынецкого района Орловской области	Стандия	Лист
ГАП	Меняева А.С.						ГП	Листов
Архитектор	Гостенова Е.Н.					Карта планируемого размещения объектов местного значения		
Архитектор	Давыдов Д.А.							
Архитектор	Воронова А.А.							
Геодетист	Белозов А.Г.							
						ООО "НАДПР" + + 302028, г. Орел, ул. Октябрьская д.27, пом. 6, офис 203 тел.: (4862) 62-27-1		