


Генеральный план
Меловского сельского поселения Хотынецкого района Орловской области
Карта зон с особыми условиями использования территории

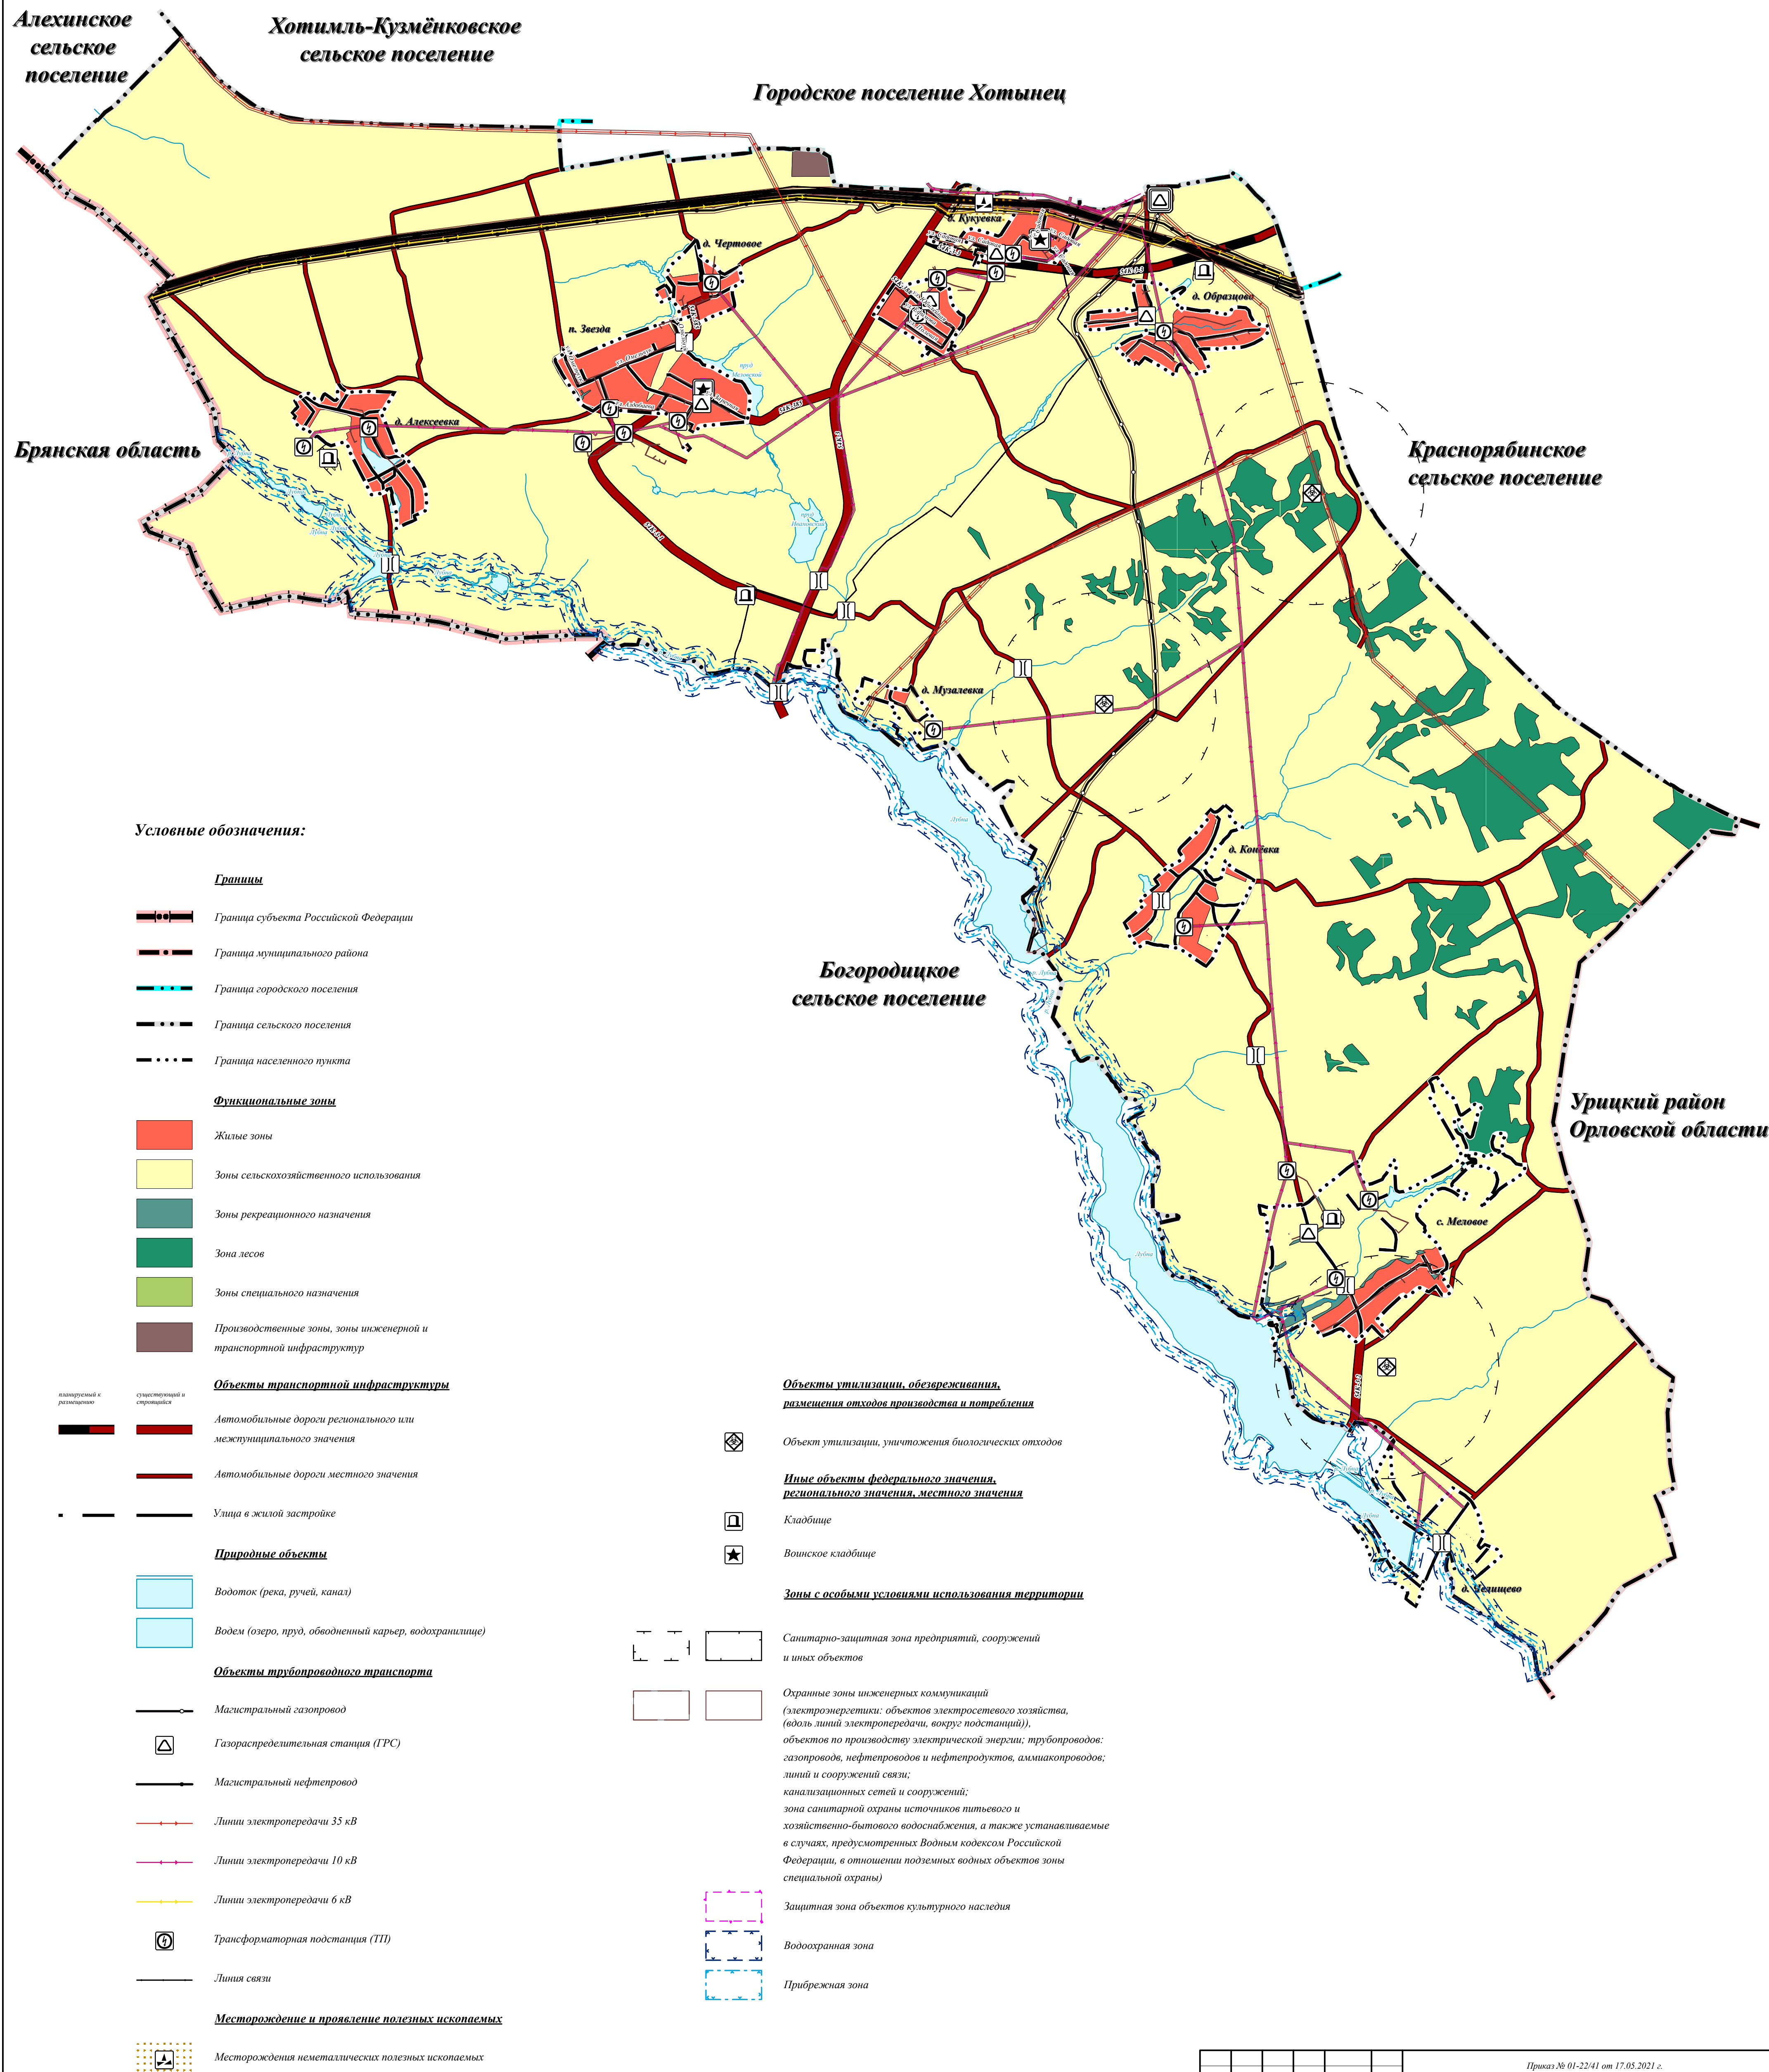

						Приказ № 01-22/41 от 17.05.2021 г.		
						ООО "Битполимер"		
Изм.	Кол.уч.	Лист	Масштаб	Подпись	Дата	Генеральный план Меловского сельского поселения Хотынецкого района Орловской области	Стандия	Лист
ГАП			Меняева А.С.				ГП	Листов
Архитектор			Душова Л.А.					
Архитектор			Воронова А.А.					
Геодизит			Боголов А.Г.			Карта зон с особыми условиями использования территории		ООО "НАИР" + "302928, г. Орел, ул. Октябрьская д.27, пом. 6, офис 203 тел: (4862) 62-37-1